

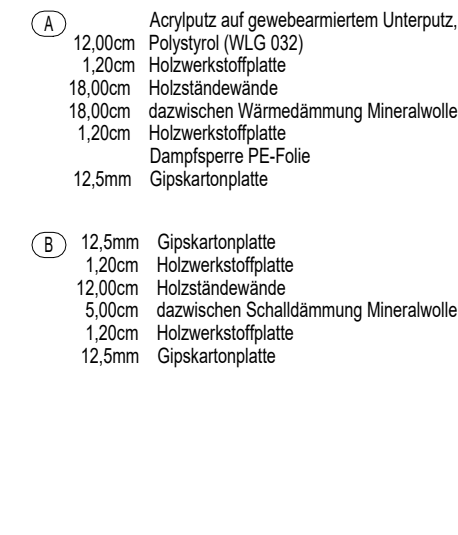
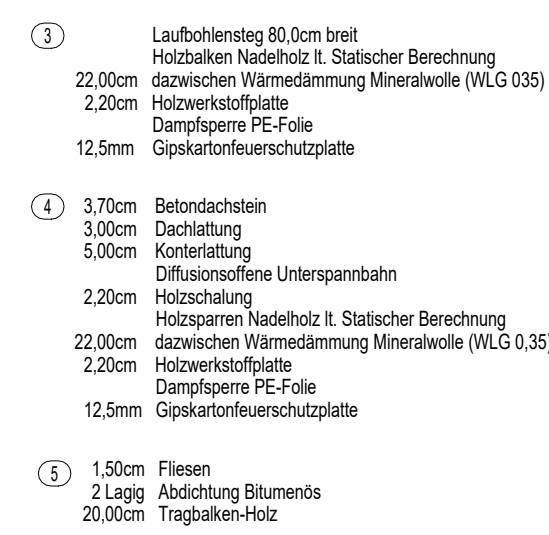
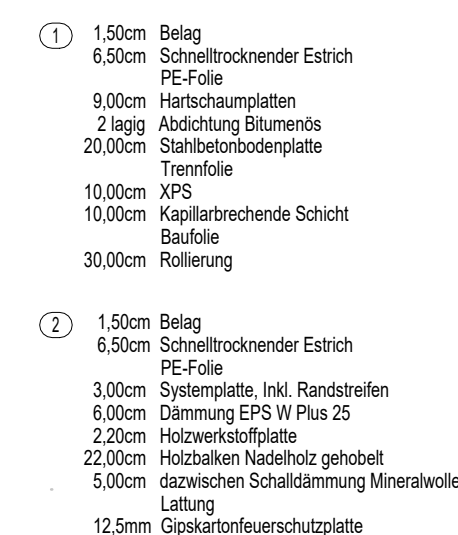
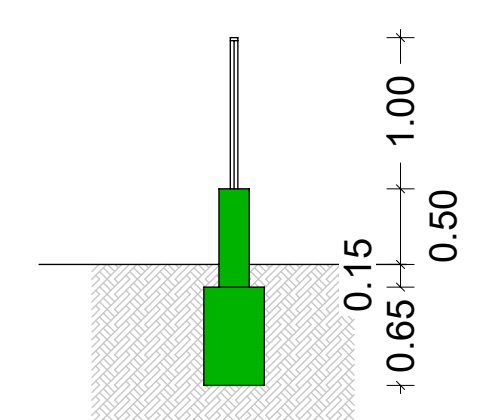
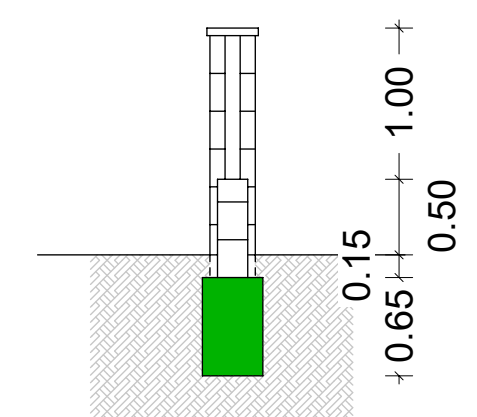
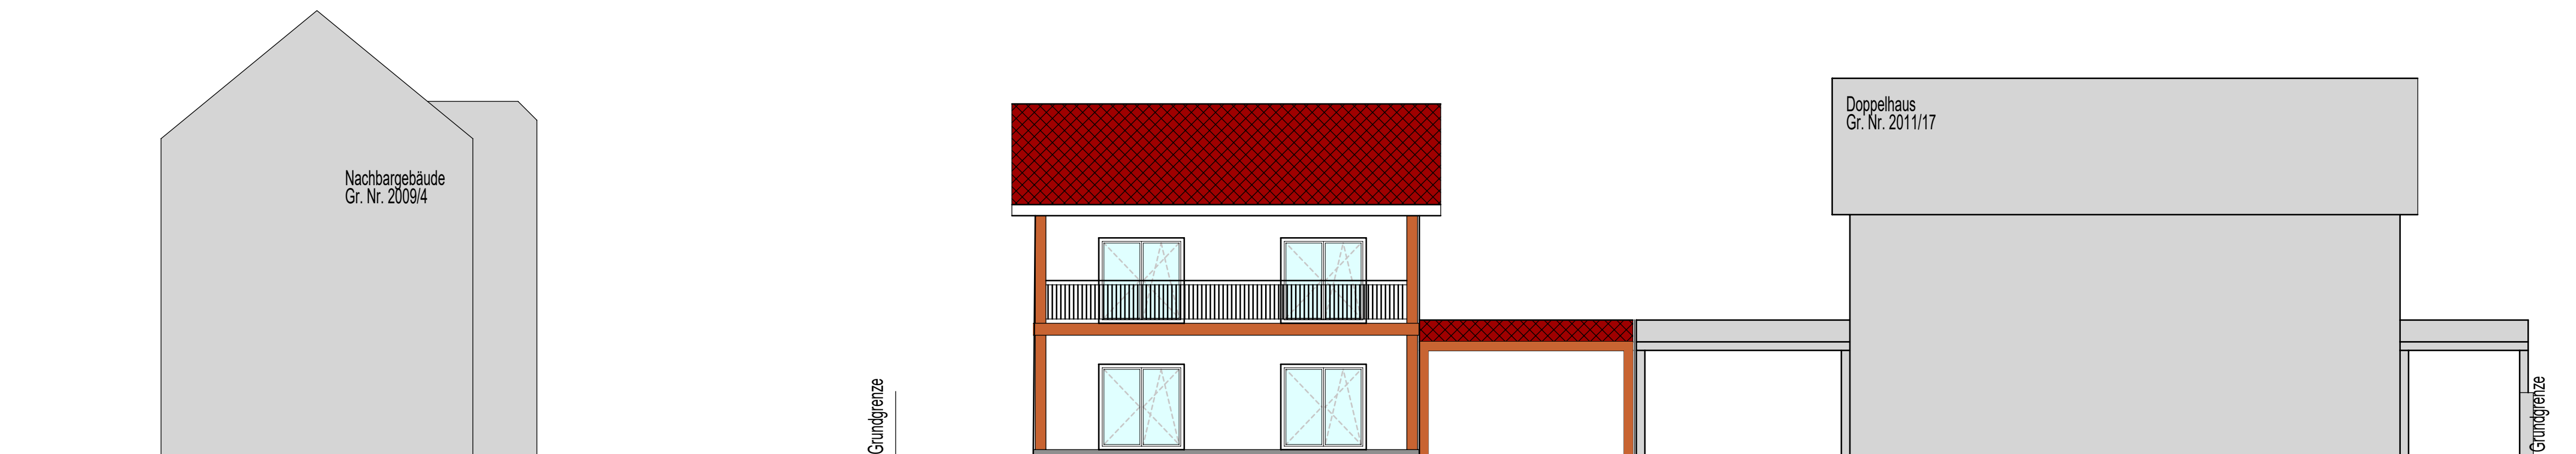
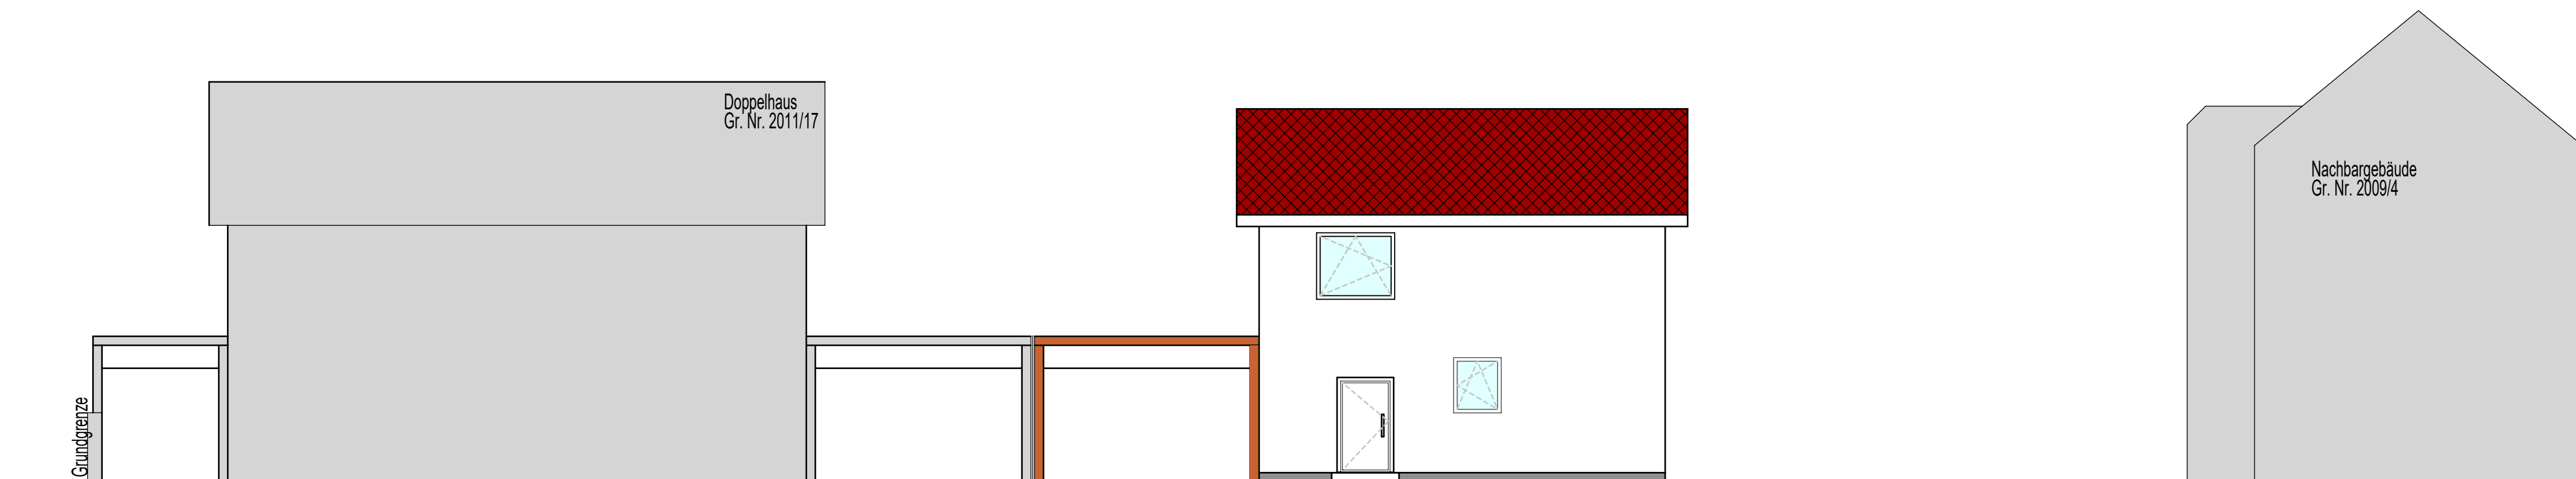


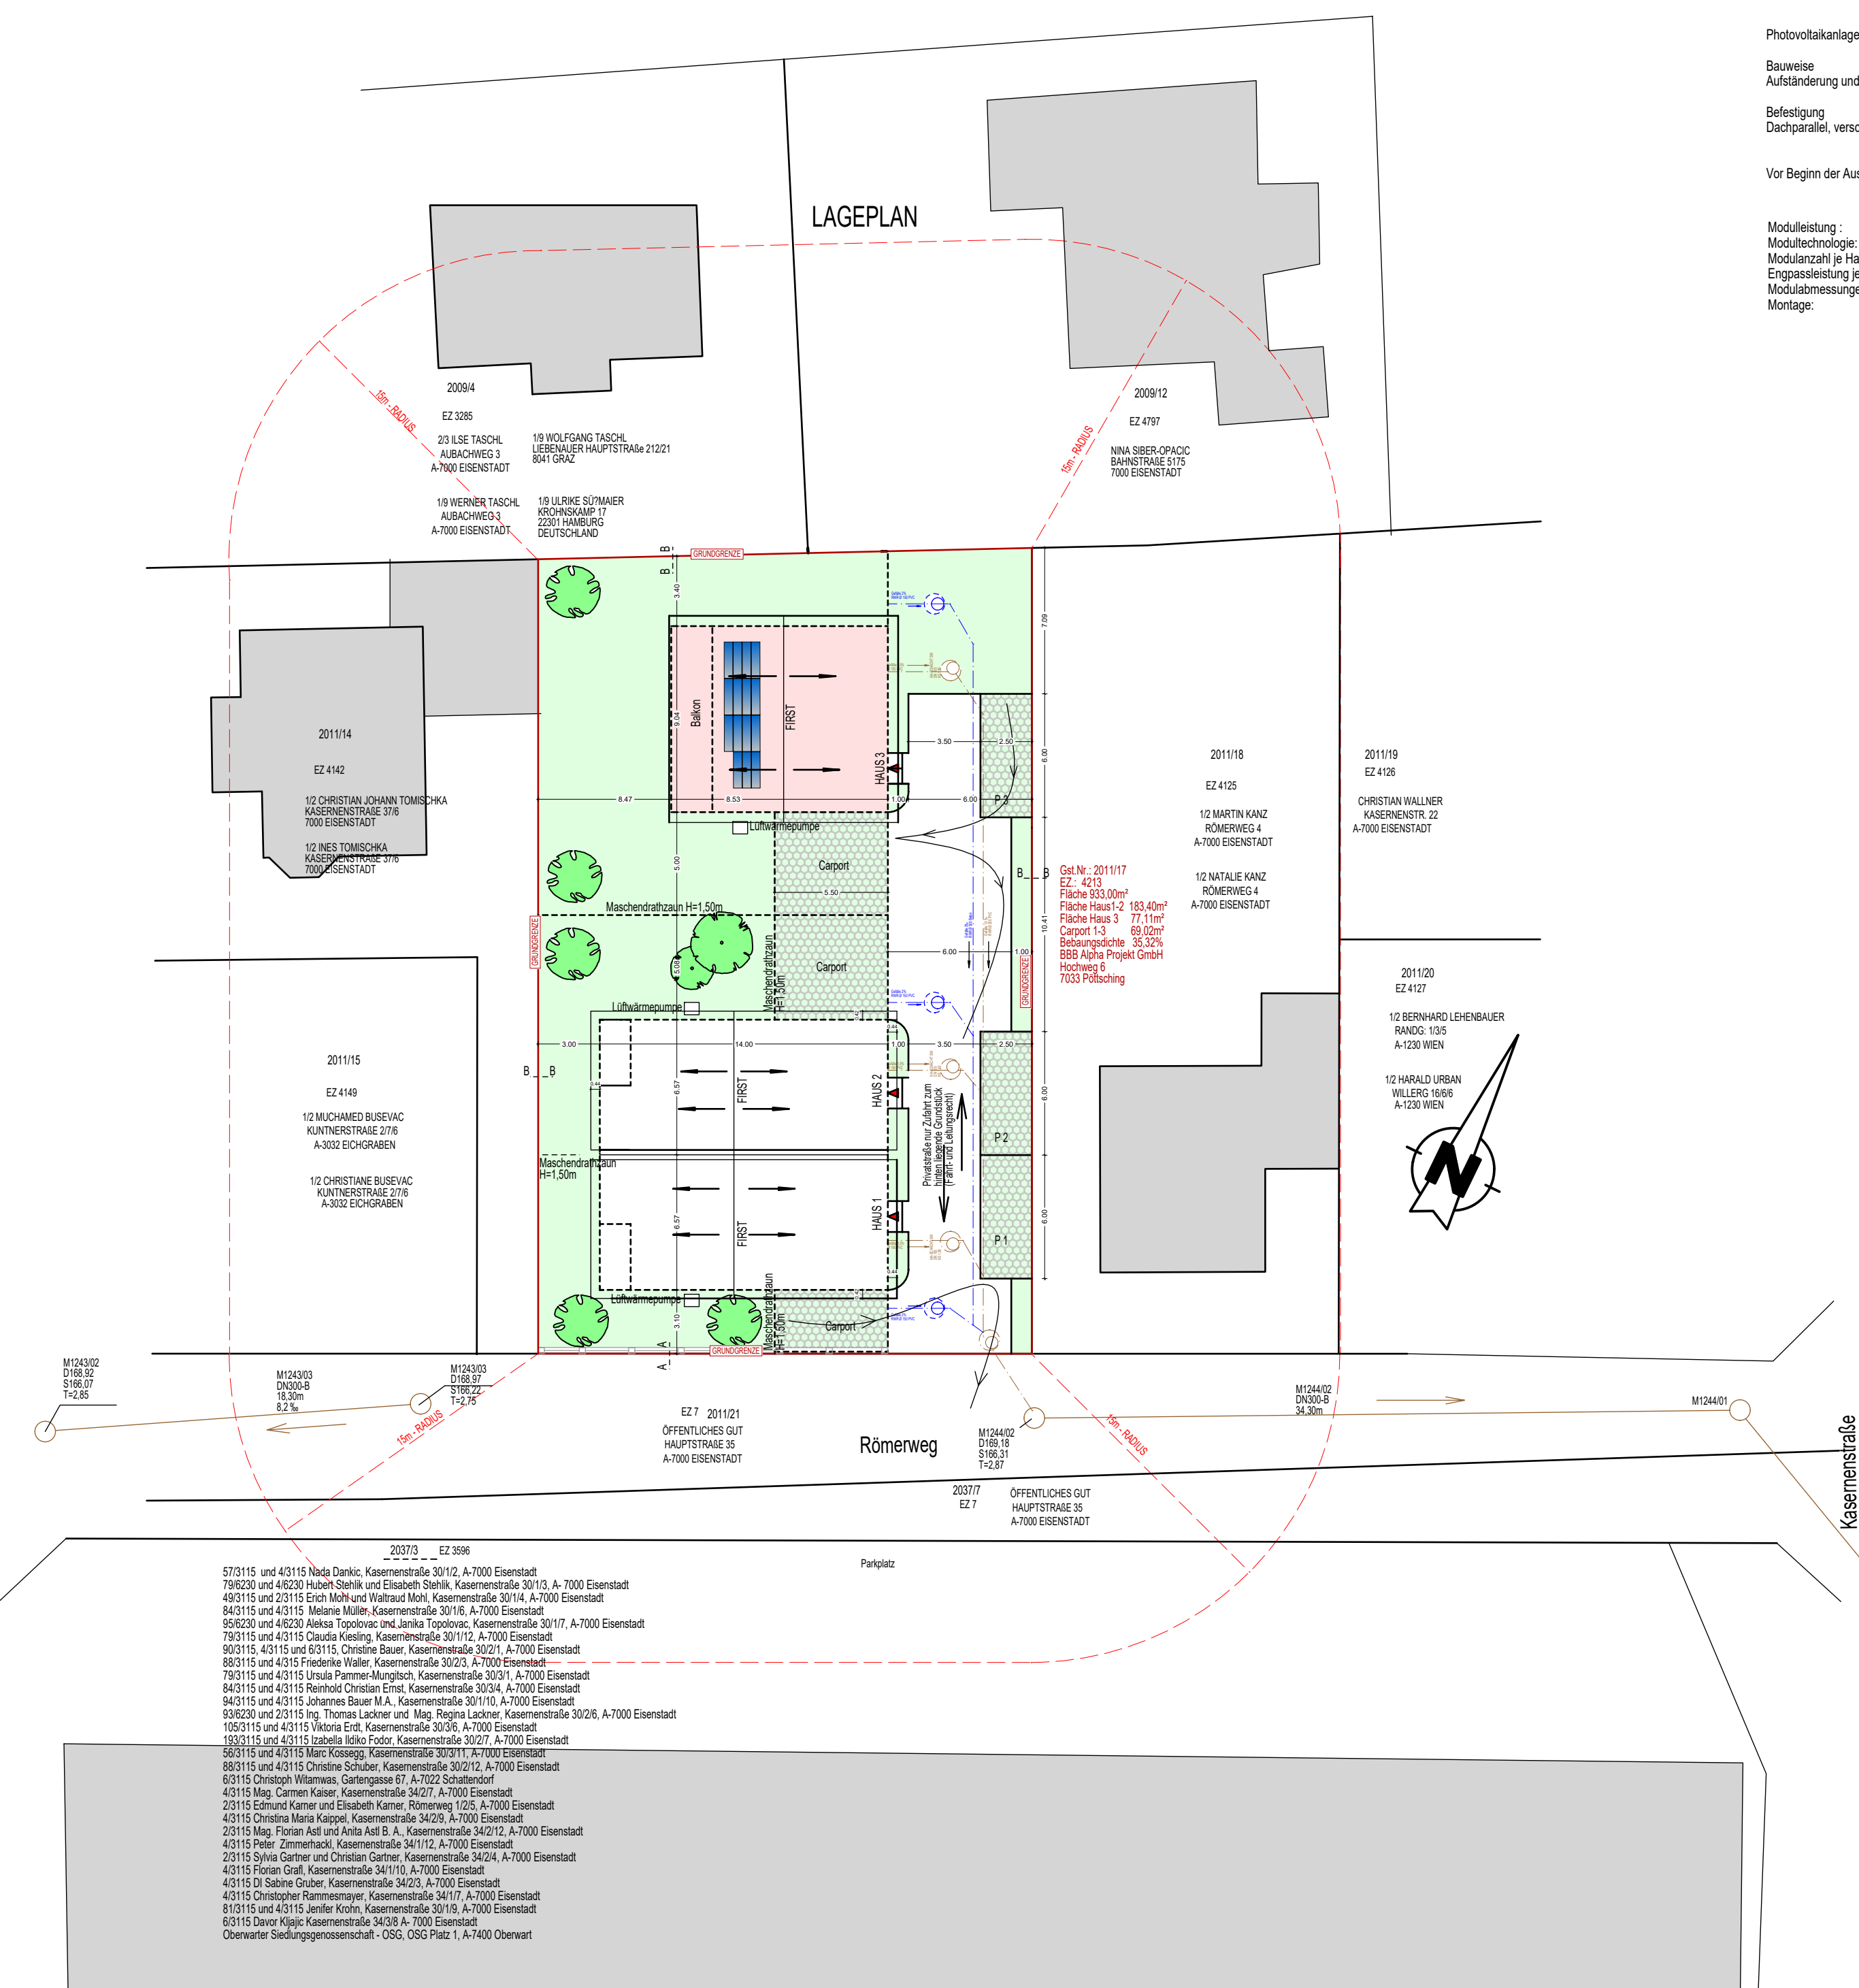

Top 3: Wohnhaus		Wohnnutzfläche in m²
EG	KücheWohnzimmer	47,17
	Gang	6,71
	TR/AR	2,60
	WC	1,82
OG	Zimmer 1	11,70
	Zimmer 2	17,25
	Zimmer 3	14,97
	Bad	9,39
	Gang	4,67
Wohnnutzfläche EG+OG		116,28
Terrasse EG		17,95
Carport		27,25
Balkon OG		17,95

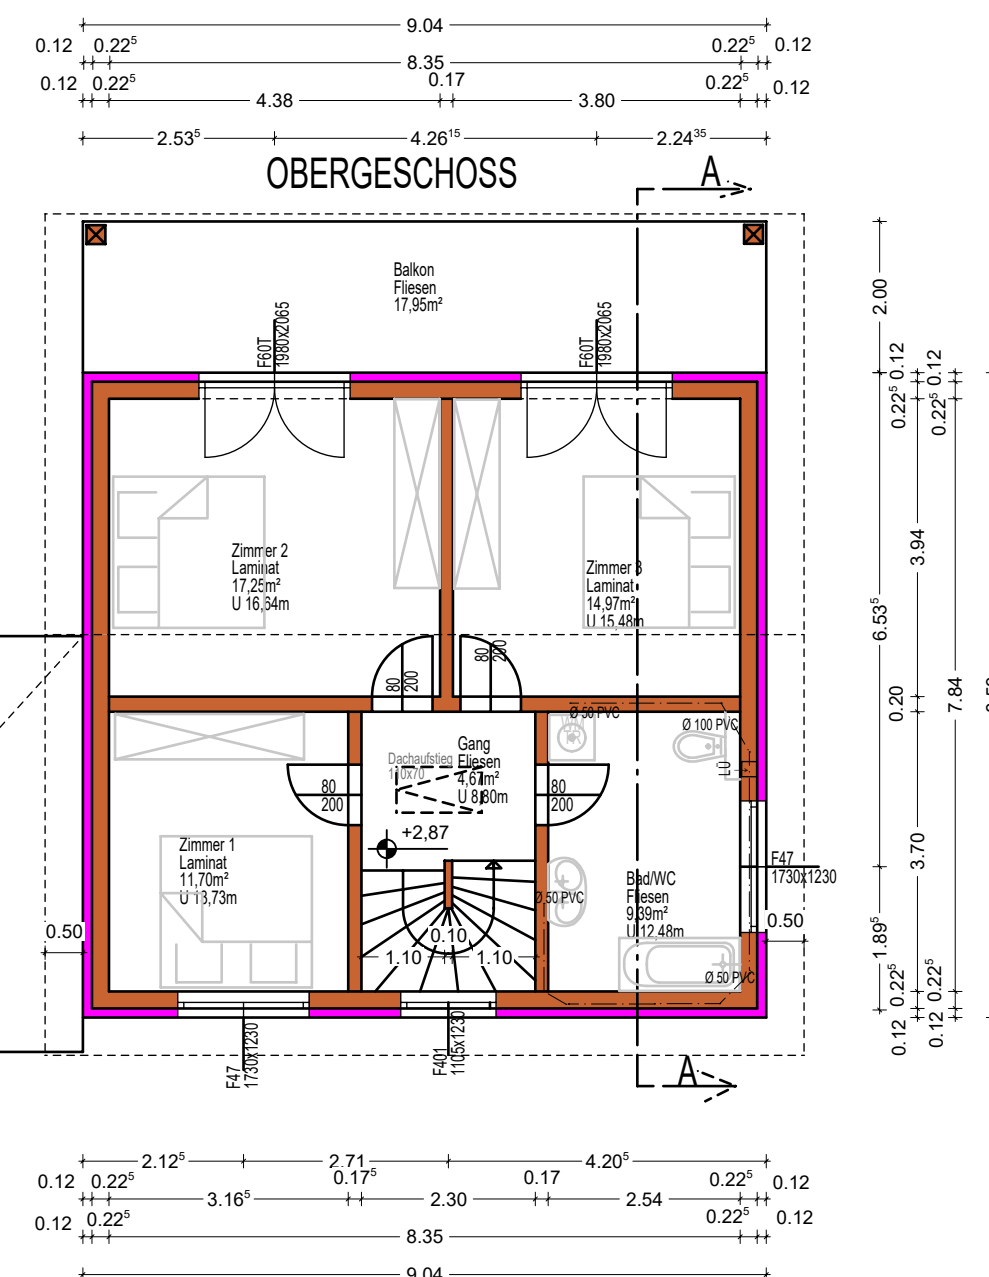

<u>GRUNDEIGENTUMER:</u>	<u>BAUHERBER:</u>
BBB Alpha Projekt GmbH	BBB Alpha Projekt GmbH
Hochweg 6	Hochweg 6
7033 Pötsching	7033 Pötsching

PLANUNG: Schwentenwein Baubetreuung GmbH Hauptstraße 193 7022 Schattendorf	
---	--

Es wird gemäß § 3 des Bgld. BauG bestätigt,
daß baulandzeitliche Interessen nicht verletzt werden

Hauptstraße 193, 7022 Schattendorf
Tel: 02682/22 0 88, email: office@baubetreuung.at

Römerweg, Eisenstadt
Neubau von 1 Doppelhaus , 1 Familienhaus und den
dazugehörigen Außenanlagen (Einfriedung, Zufahrt, Carport
und Grünflächen) auf dem Grundstück Nr. 2011/17

PLANINHALT: Einfamilienhaus Top 3 Grundrisse EG-OG, Schnitt, Ansichten, Lageplan	Maßstab: 1:100, 250, 50
---	----------------------------

Gez.: TB	Gepr.: GS	Datum: 22.08.25	Proj.Nr.: 2019/12		Parie: 	Pl.nr.: 2
-------------	--------------	--------------------	----------------------	--	------------	--------------